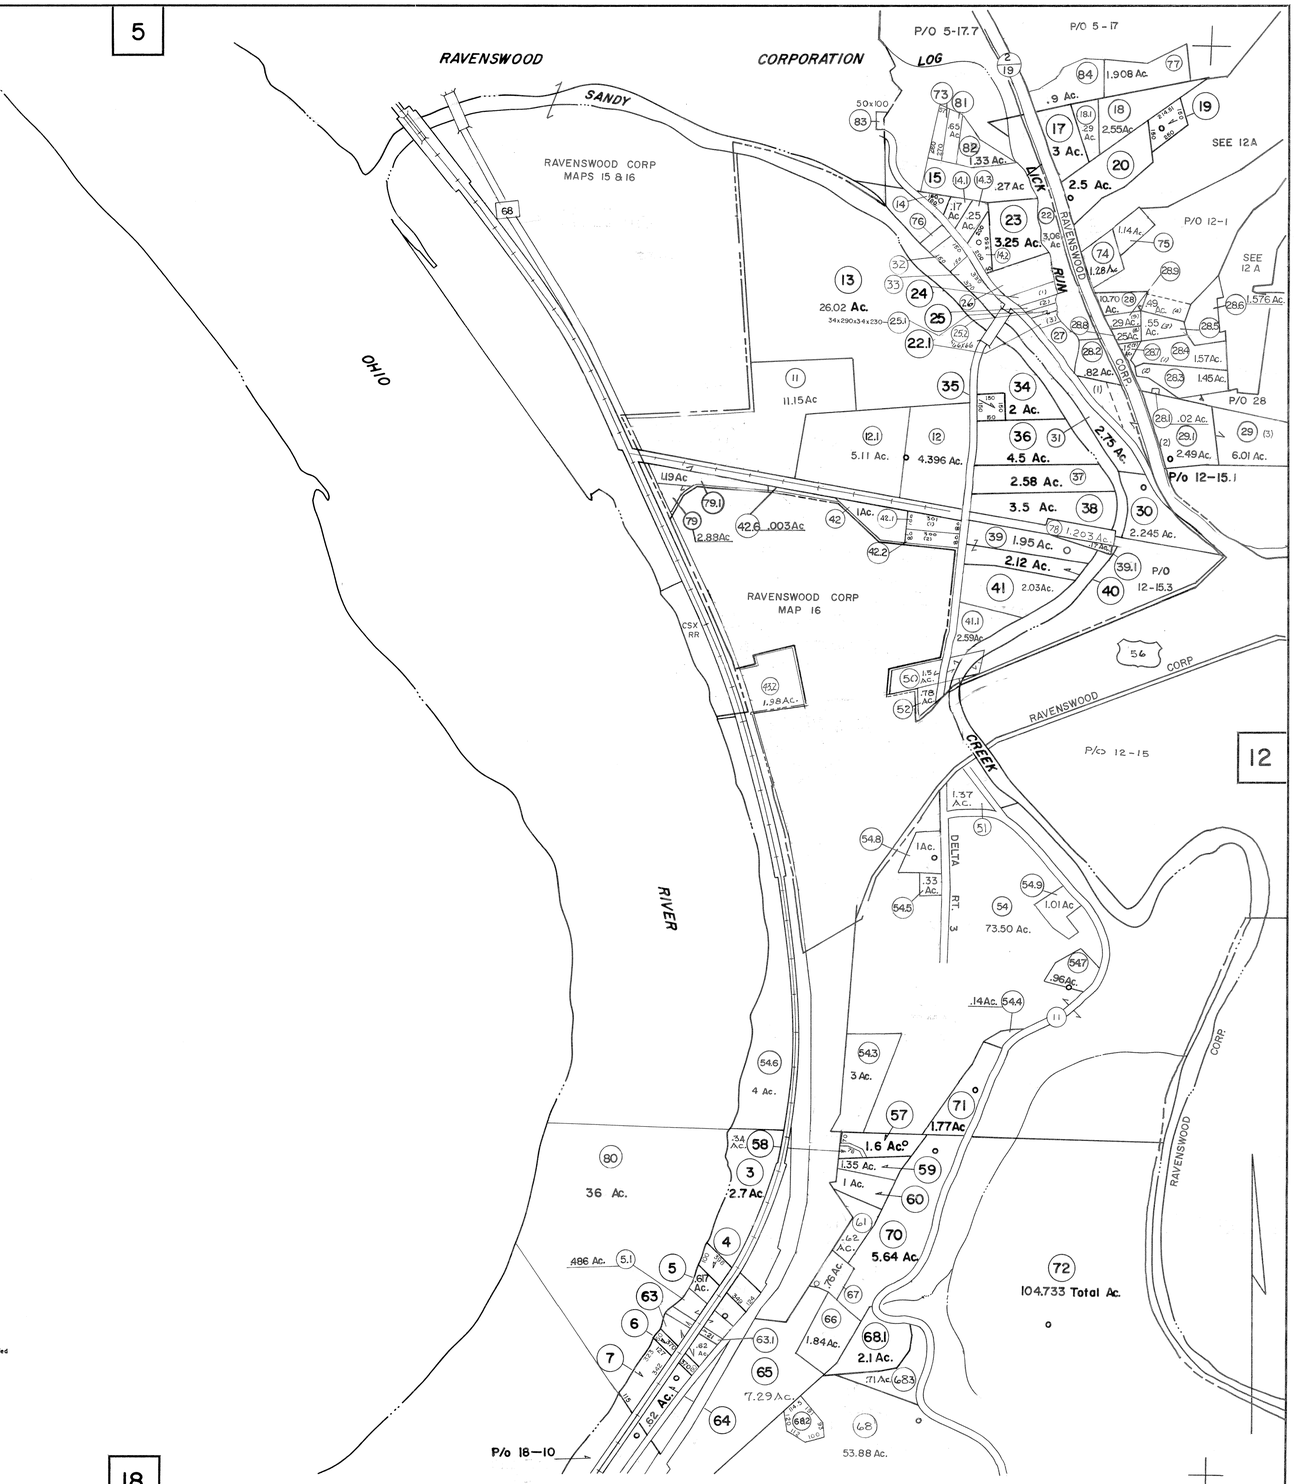
5
12
18
RAVENSWOOD CORPORATION LOG
SANDY
RAVENSWOOD CORP MAPS 15 & 16
OHIO
RIVER
RAVENSWOOD CORP MAP 16
CSX RR
P/O 5-17.7
P/O 5-17
SEE 12A
P/O 12-1
SEE 12A
P/O 28
P/O 12-15.1
P/O 12-15.3
P/O 12-15
P/O 18-10
RAVENSWOOD CORP.
DELTA RT. 3
JACK RAVENSWOOD RUN
CREEK
26.02 Ac.
3.25 Ac.
2.5 Ac.
3 Ac.
2 Ac.
4.5 Ac.
2.58 Ac.
3.5 Ac.
2.12 Ac.
2.75 Ac.
2.7 Ac.
1.6 Ac.
5.64 Ac.
2.1 Ac.
104.733 Total Ac.
73.50 Ac.
36 Ac.
53.88 Ac.
7.29 Ac.
4.396 Ac.
11.15 Ac
5.11 Ac.
2.88 Ac
42.6 .003 Ac
1.19 Ac
1.95 Ac.
2.03 Ac.
2.59 Ac.
1.84 Ac.
1.77 Ac
1.35 Ac.
1 Ac.
4 Ac.
3 Ac.
1.33 Ac.
.27 Ac
.17 Ac.
.25 Ac.
1.908 Ac.
2.55 Ac.
1.14 Ac.
1.28 Ac.
10.70 Ac.
1.576 Ac.
1.57 Ac.
1.45 Ac.
6.01 Ac.
2.49 Ac.
2.245 Ac.
1.203 Ac.
1.58 Ac.
1.54 Ac.
1.37 Ac.
1.01 Ac
.96 Ac.
.14 Ac.
.71 Ac.
.62 Ac.
.76 Ac.
.82 Ac.
.34 Ac.
.33 Ac.
.9 Ac.
.486 Ac.
.617 Ac.
.62 Ac.
.65 Ac.
.02 Ac.
1 Ac.
1 Ac.
1