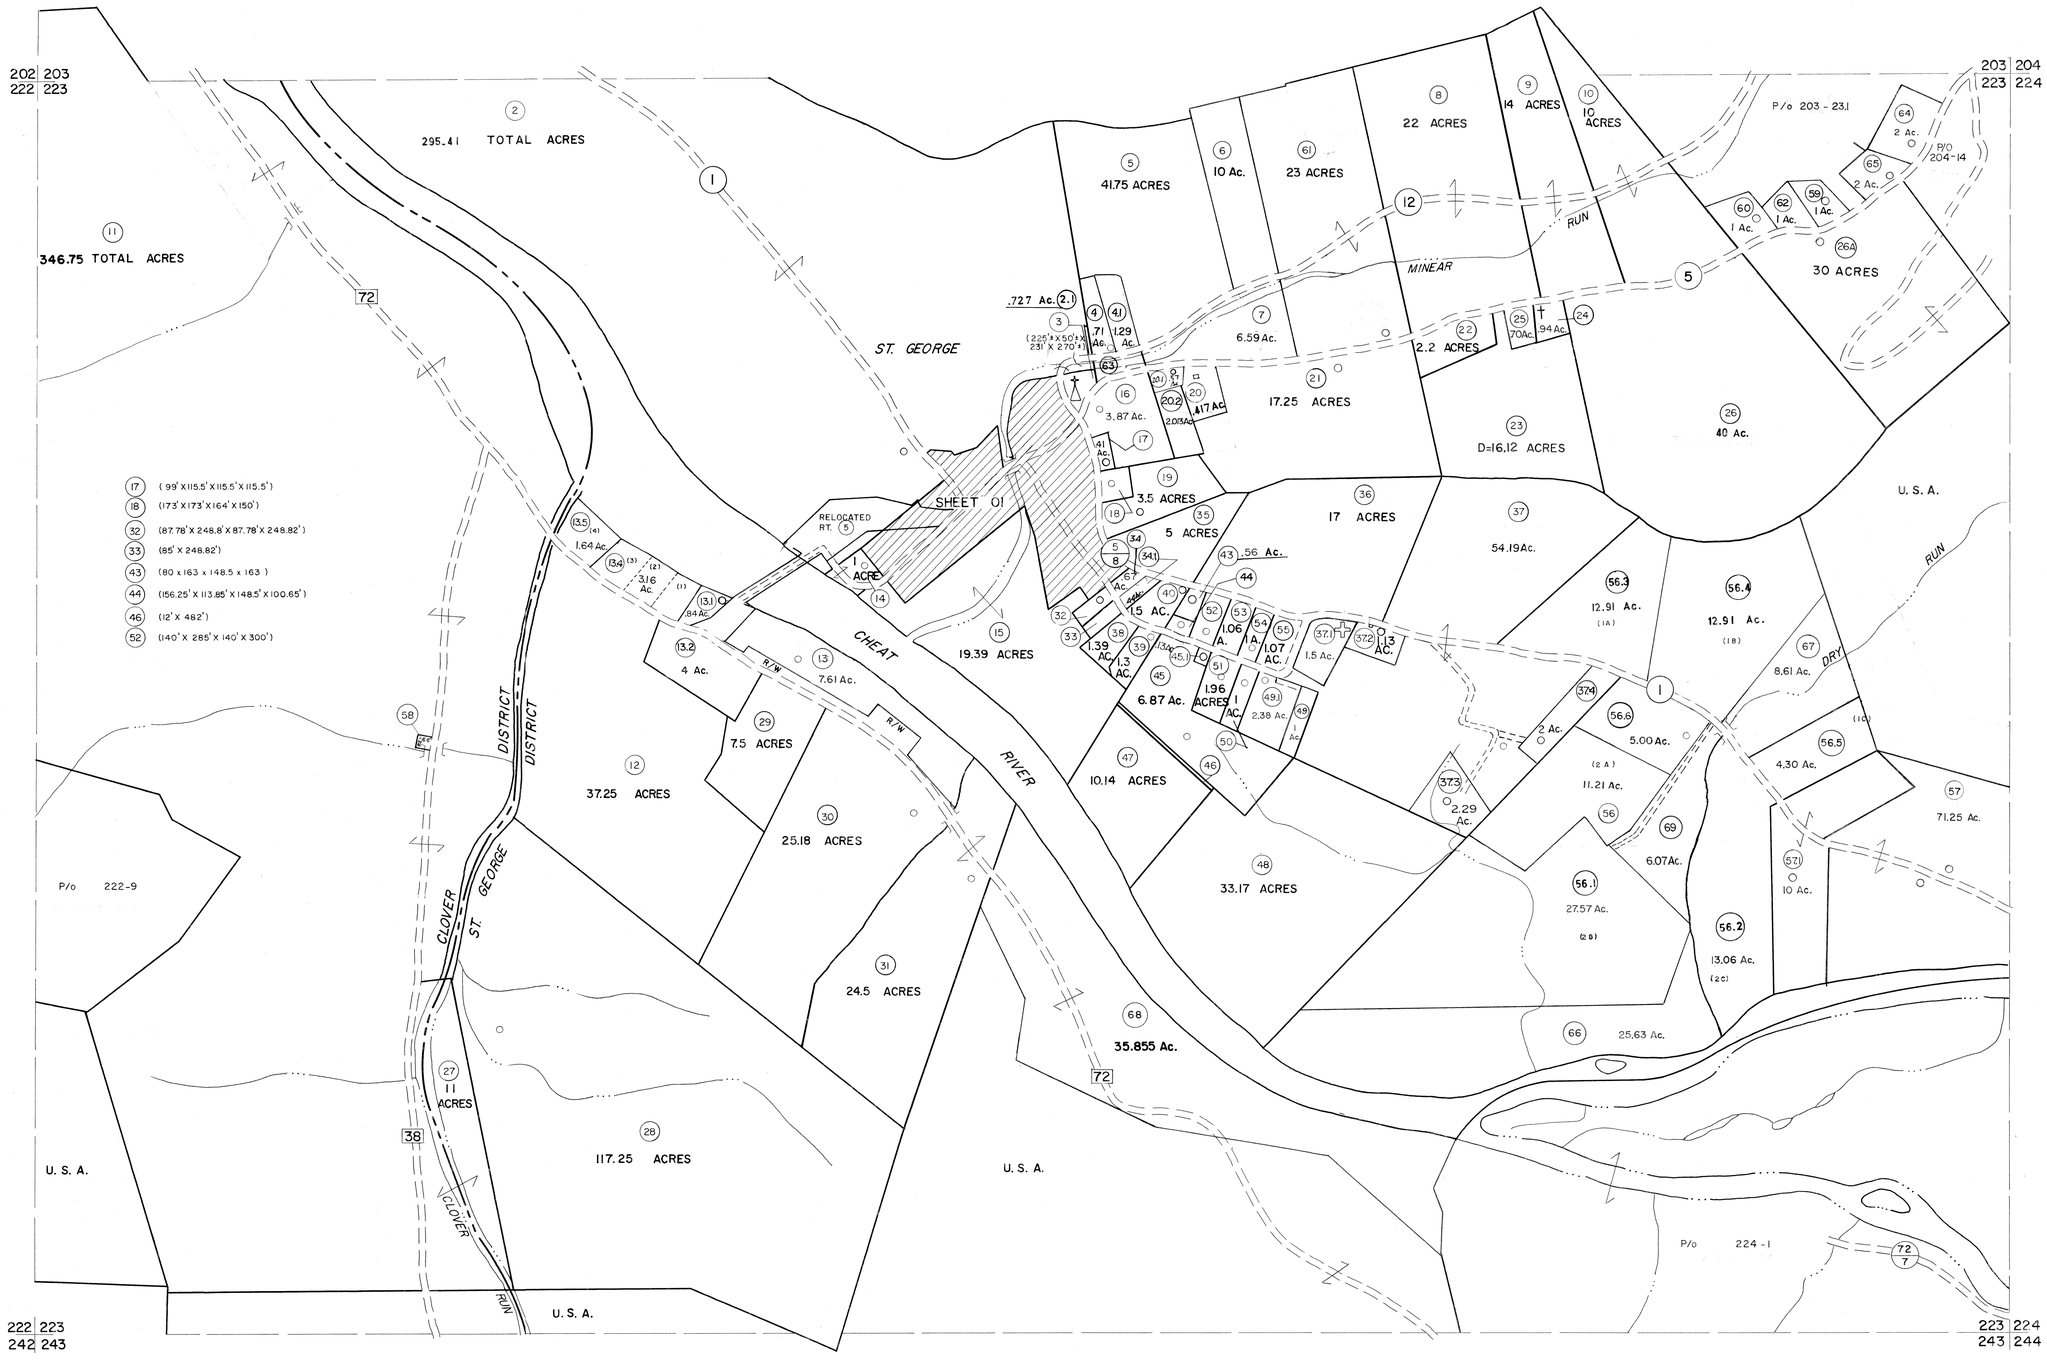

(17) (99' X 115.5' X 115.5' X 115.5')
(18) (173' X 173' X 164' X 150')
(32) (87.78' X 248.8' X 87.78' X 248.82')
(33) (85' X 248.82')
(43) (80 x 163 x 148.5 x 163)
(44) (156.25' X 113.85' X 148.5' X 100.65')
(46) (12' X 482')
(52) (140' X 285' X 140' X 300')

For Tax Purposes Only

Prepared by
MICHAEL BAKER, JR., INC.
Consulting Engineers
Rochester, Pennsylvania

Legend

Property line		Original lot line	
Edge of pavement or roadway		Deed lot number	(15)
Corporation line		Parcel or index number	(99)
District line		Improvement	o
County line		Railroad	

Revisions

1	11-20-78	D.G.	9	OGIS	1/25/93	DSH	17	ESI	1/31/01	REK
2	July, 1983	[illegible]	10	OGIS	12/11/93	SAJ	18	ESI	2/7/02	REK
3	7-1-84	L.E.S.	11	OGIS	2-95	HD	19	ESI	2/20/03	REK
4	Revised to 7-1-85	[illegible]	12	O.G.I.S	4-1-96	J.E.B	20	H&S	2/22/04	
5	REV. TO 7-1-86	NCS	13	SLS INC. - DDC 5/97			21	3/28/06		S&H
6	REV. TO 3-1-89	R.E.B.	14	SLS INC.	2/23/98	JWM	22			
7	OGIS 12/31/90	DSH	15	SLS INC.	1/27/99	DSW	23			
8	OGIS 3-19-92	TL	16	SLS INC.	3/1/00	JWM	24			

KEY MAP

	203	
222	223	224
	243	

TUCKER COUNTY

STATE OF WEST VIRGINIA

Office of Assessor

DISTRICT CLOVER
ST. GEORGE

SHEET NO: 223

Date, Aerial Photography: November, 1961 Date, Map: Dec., 1962
Photo No: Scale: 1" = 400'