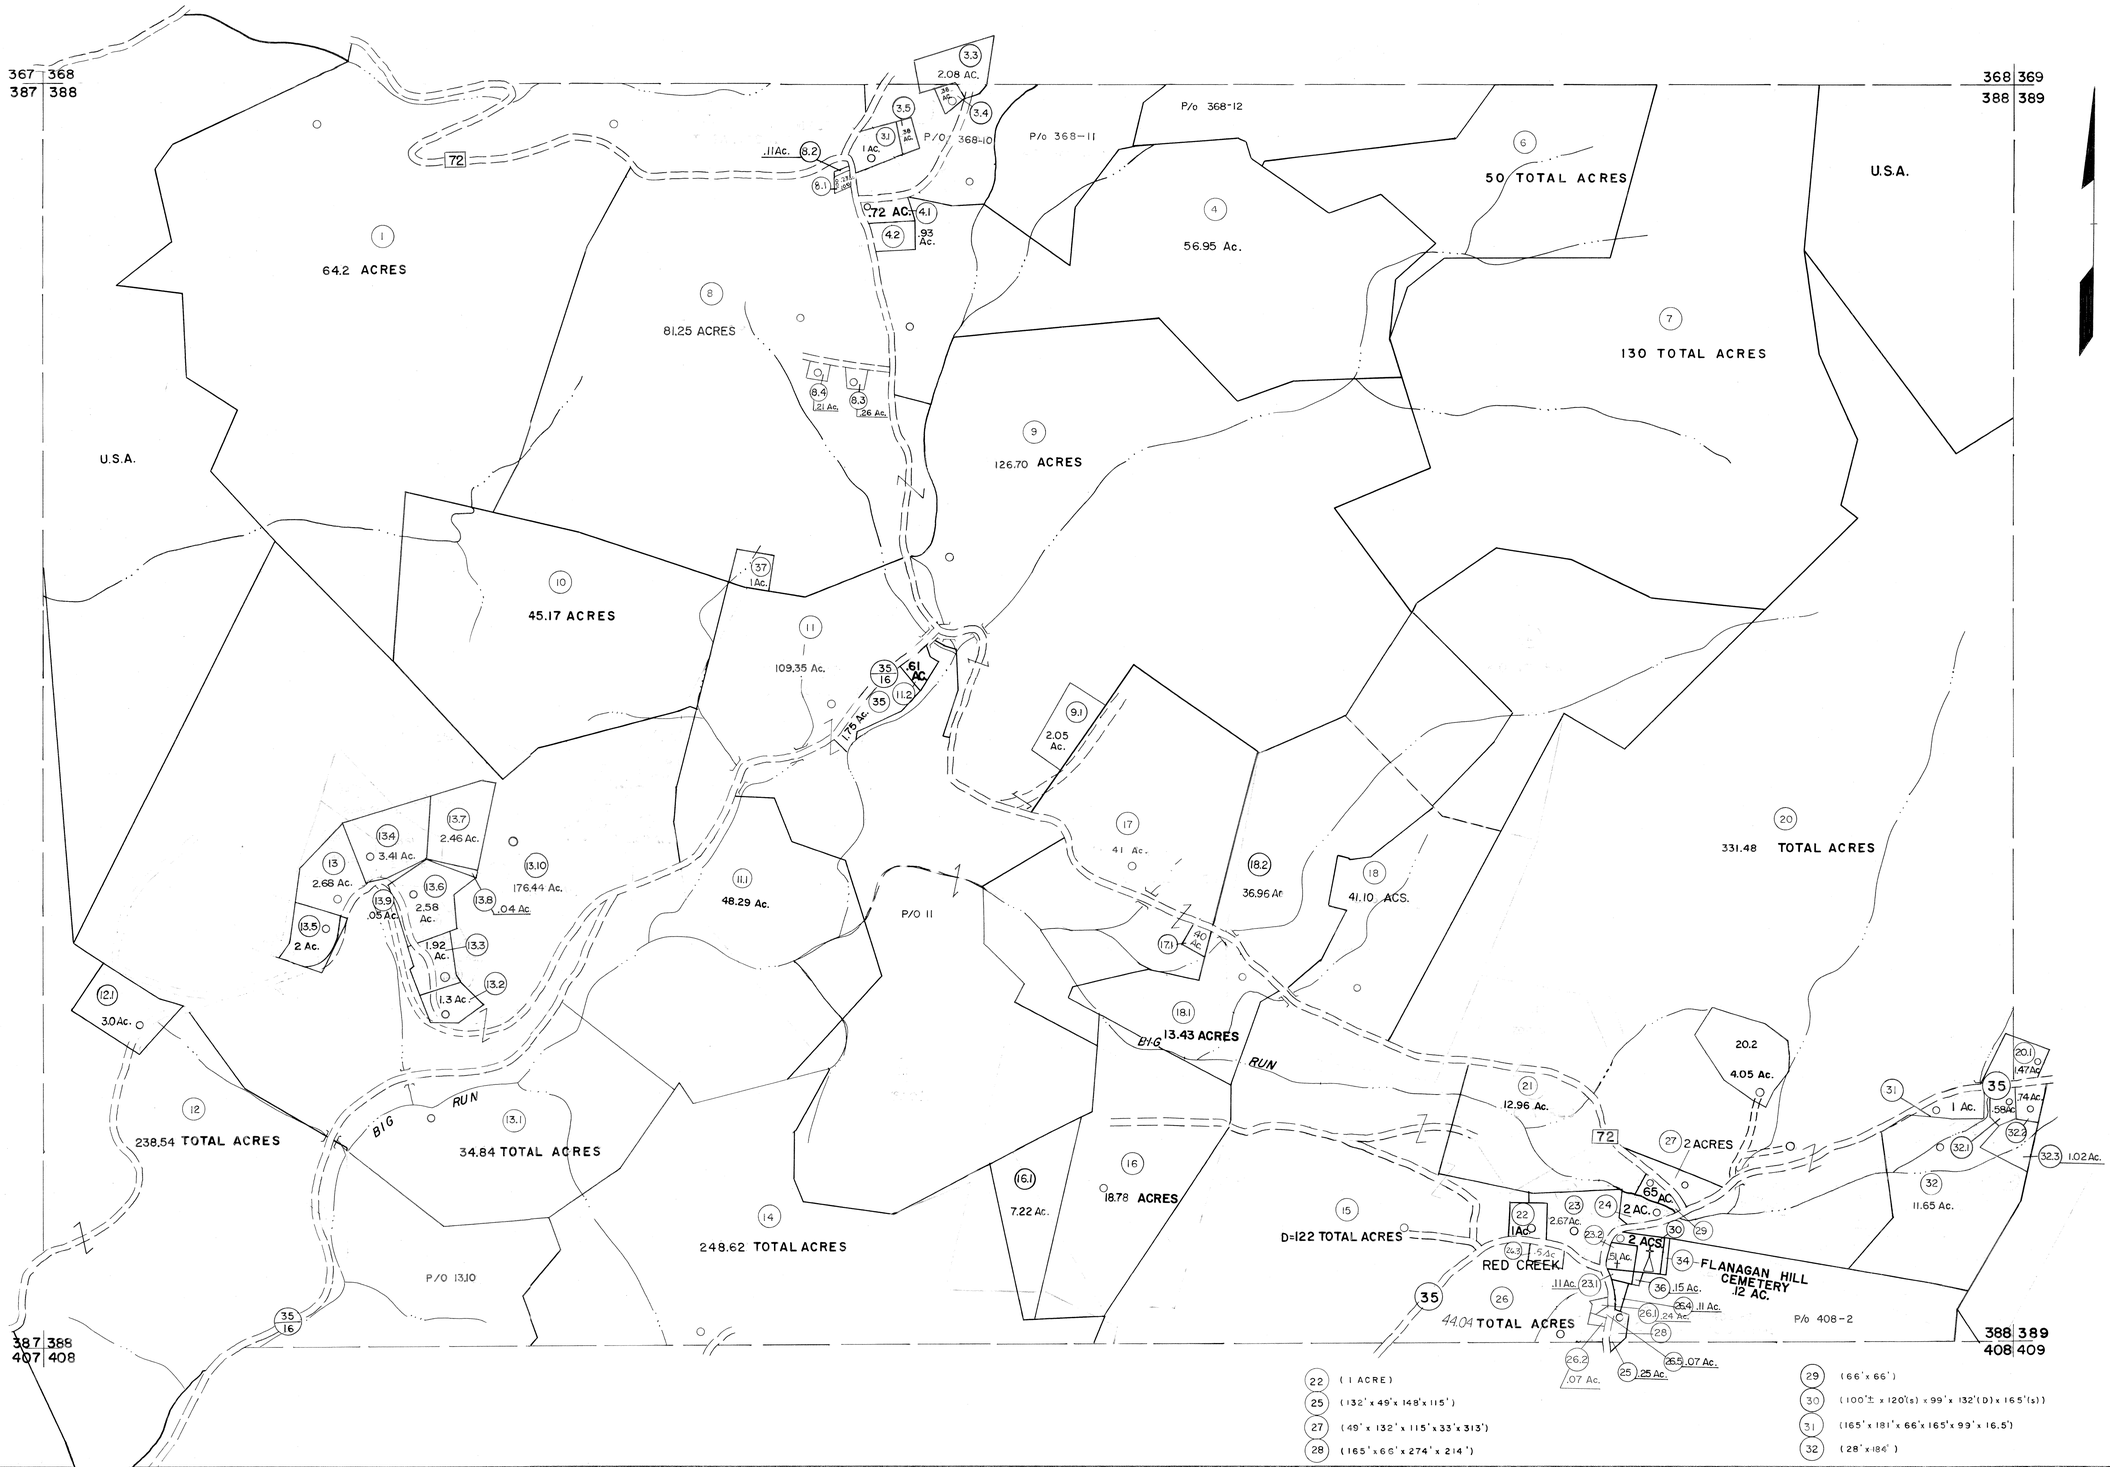

(22) (1 ACRE)
(25) (132' x 49' x 148' x 115')
(27) (49' x 132' x 115' x 33' x 313')
(28) (165' x 66' x 274' x 214')
(29) (66' x 66')
(30) (100'± x 120'(s) x 99' x 132'(D) x 165'(s))
(31) (165' x 181' x 66' x 165' x 99' x 16.5')
(32) (28' x 186')

For Tax Purposes Only

Prepared by
MICHAEL BAKER, JR., INC.
Consulting Engineers
Rochester, Pennsylvania

Legend

Property line		Original lot line	
Edge of pavement or roadway		Deed lot number	(15)
Corporation line		Parcel or index number	(99)
District line		Improvement	
County line		Railroad	

Revisions

1	10-3-63		9	Rev. to 3-1-89	R.E.B	17	SLS INC. 3/4/98	JWM
2	6-3-64		10	OGIS 1/6/91	DSH	18	SLS INC. 1/28/99	DSW
3	11-27-78	D.G.	11	OGIS 3-13-92	T.L	19	SLS INC. 2/21/00	JAW
4	REV. TO 7-1-83	NCS	12	OGIS 2/1/93	DSH	20	ESI 2/2/01	REK
5	7-1-84	L.E.S.	13	OGIS 12/12/93	SAJ	21	ESI 2/20/02	REK
6	REV. TO 7-1-85	NCS	14	OGIS 2-95	HD	22	3/21/05	S&H
7	July, 1986	TRL	15	O.G.I.S 4-1-96	J.E.B	23	3/28/06	S&H
8	Revised to 7-87-DG		16	SLS INC. - DDC 5/97		24	3/24/07	S&H

KEY MAP

TUCKER COUNTY

STATE OF WEST VIRGINIA

Office of Assessor

DISTRICT
DRY FORK

SHEET NO: 388

Date, Aerial Photography: Nov. 1961
Photo No:

Date, Map: Dec. 1962
Scale: 1" = 400'